


A TYPE

3LDK

- 専有面積 / 73.09㎡(22.10坪)
- バルコニー面積 / 14.86㎡(4.49坪)

15F▶	A	B	C
14F▶	A	B	C
13F▶	A	B	C
12F▶	A	B	C
11F▶	A	B	C
10F▶	A	B	C
9F▶	A	B	C
8F▶	A	B	C
7F▶	A	B	C
6F▶	A	B	C
5F▶	A	B	C
4F▶	A	B	C
3F▶	A	B	C
2F▶	A	B	C
1F▶	ラウンジエントランス 駐車場 自転車置場 バイク置場		

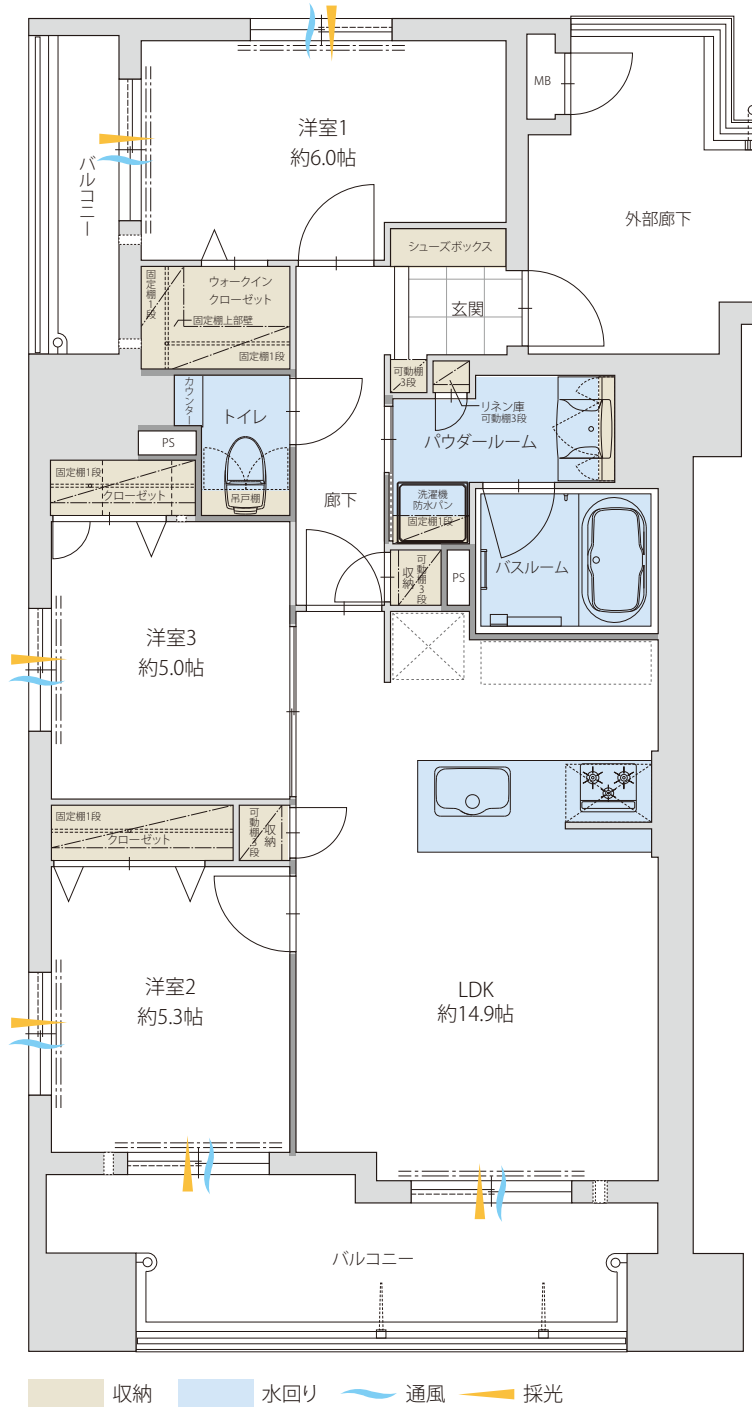

scale 約1/80